



REGLEMENTARI EDILITARE

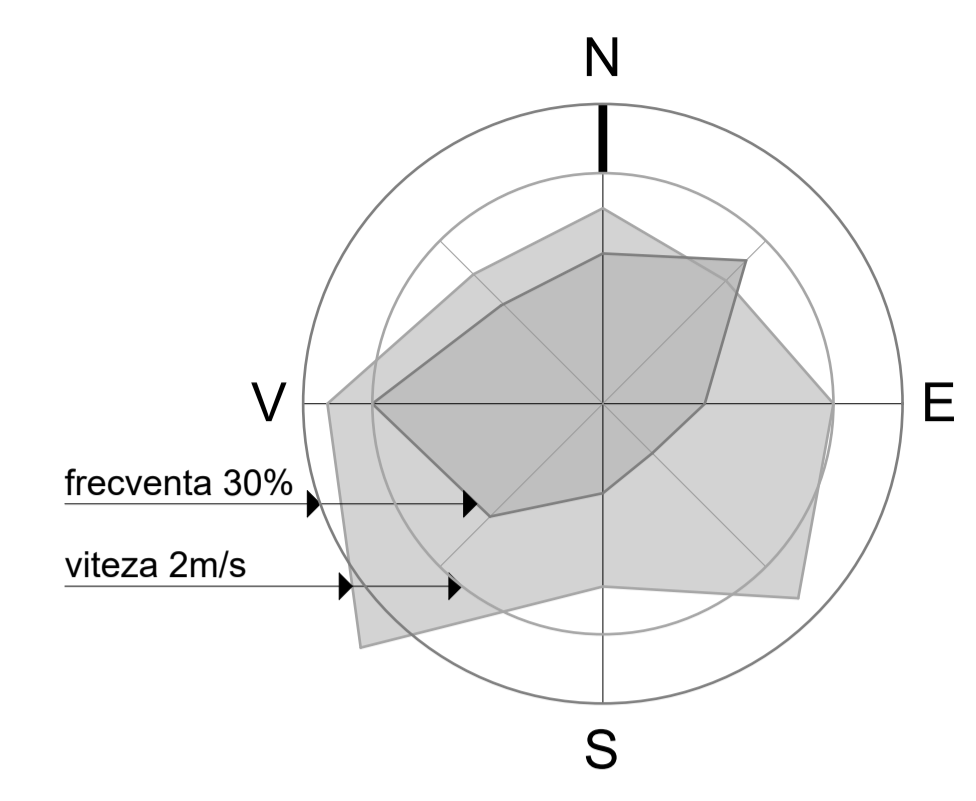

SZCP04c
Jigodin
Subzona de legătură

Z3
Subzona de legătură

nr. cad. 57045
S_{util} = 1 553 mp
D+P+2E
nr. cad. 52224
S_{util} = 13 120 mp
nr. cad. 50131
S_{util} = 06 235 mp
nr. cad. 56445
S_{util} = 15 683 mp
nr. cad. 55051
S_{util} = 13 372 mp

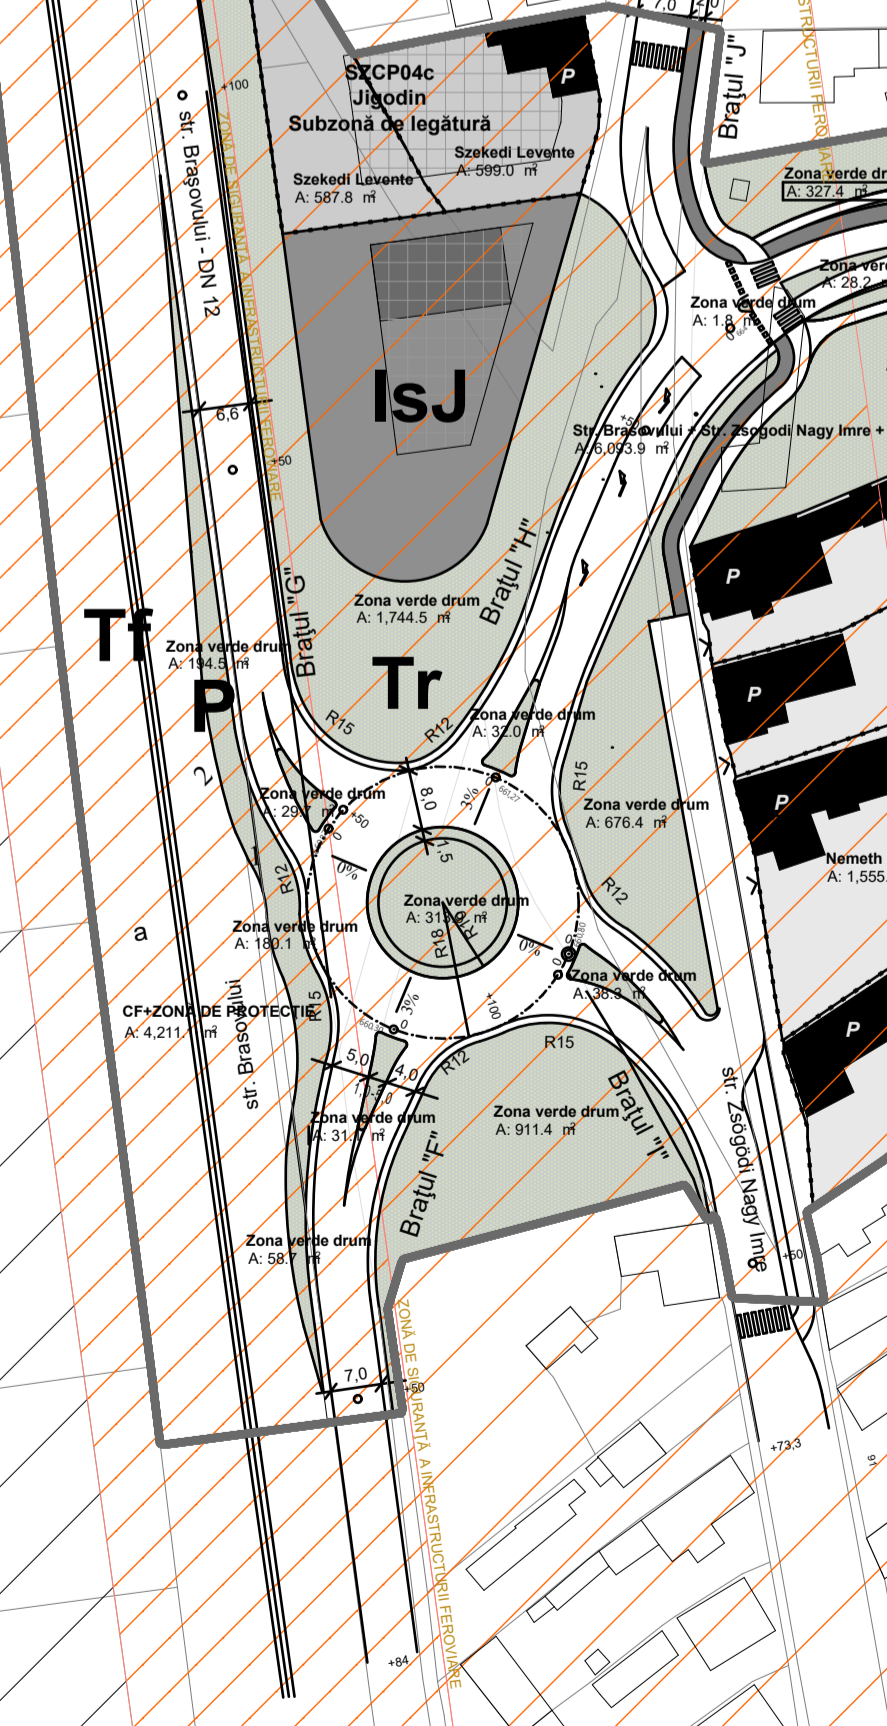

**PUZ elaborat de
S.C. VALLUM S.R.L.**

**PUZ elaborat de
S.C. VALLUM S.R.L.**

Se va elabora PUZ
pentru solutia de racordare

- LEGENDA**
- limita zona studiata
 - limita zona reglementata
 - limita parcela
 - heliport
 - zona verde cu rol de protectie a apelor si cu rol de coridor ecologic
 - linie electrica aeriana 20 kV
 - zona de protectie LEA 20 kV
 - retea apa potabila
 - retea canalizare menajera
 - linie electrica subterana
 - gaze naturale
 - retea apa pluviala

verificator	nume	semnatura	data	Beneficiar	CONSILIUL JUDETEAN HARGHITA
autorizat	nume	semnatura	data	Titlu proiect	P.U.Z. - ZONA SPITALULUI JUDETEAN DE URGENTA
Proiectant	nume	semnatura	data	Amplasament	Mun. Miercurea Ciuc, str. dr. Denes Laszlo nr. 2, 4, 6, 8
Proiect CAD	nume	semnatura	data	Titlu document	REGLEMENTARI EDILITARE